
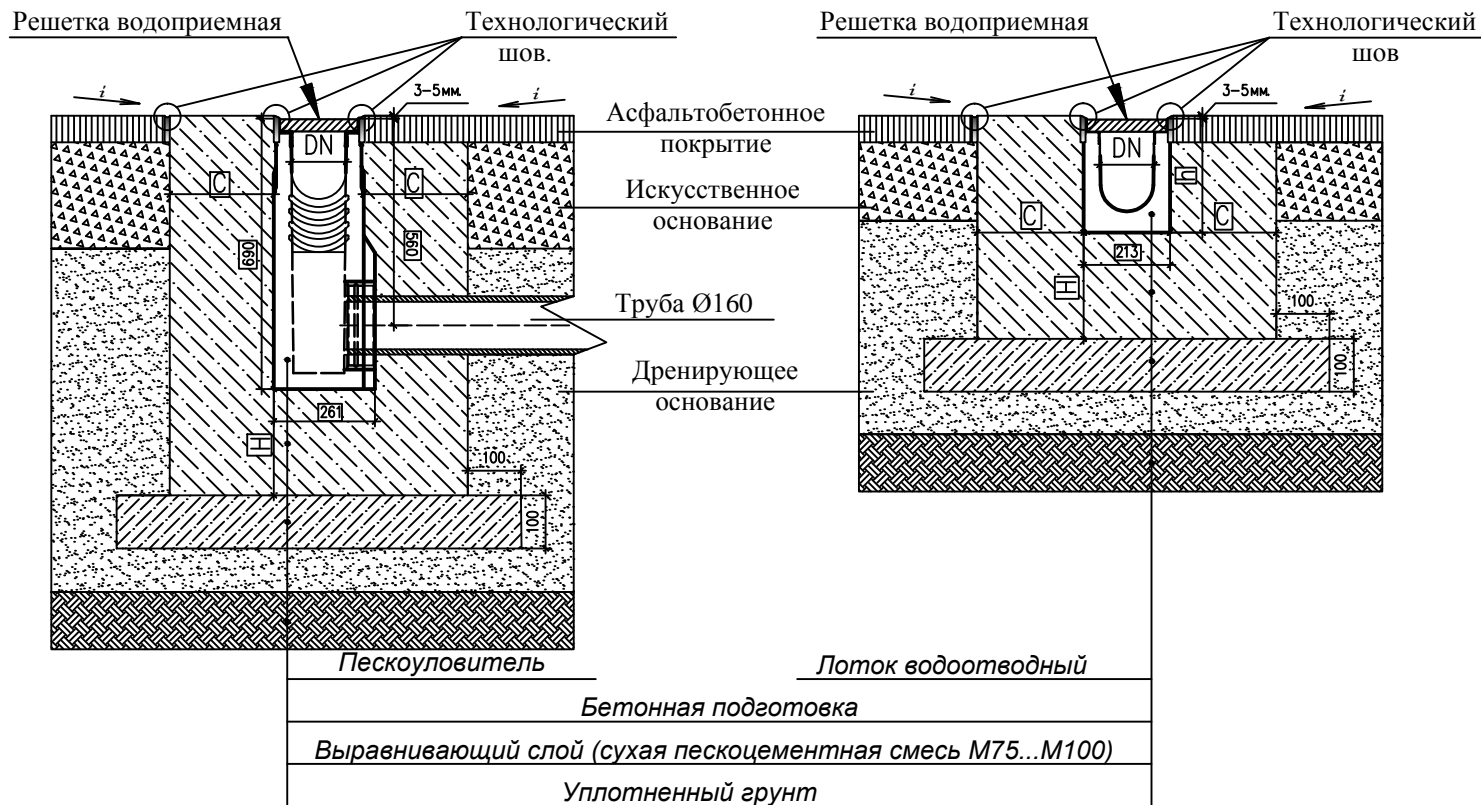


Схема установки лотка водоотводного и пескоуловителя серии BGU-Z DN150, класс нагрузки D400/E600.

Пескоуловитель серии BGU-Z DN150 бетонный с решеткой чугунной ВЧ кл. D/E.

Лоток водоотводный серии BGU-Z DN150 бетонный с решеткой чугунной ВЧ кл. D/E.

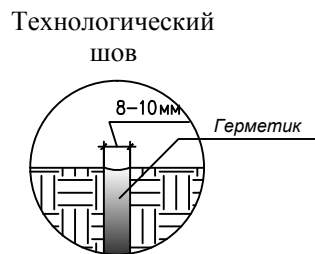

Объем бетона на 1 лоток ,м ³		
Высота лотка h, мм.	D400	E600
100	0,1326	0,1626
215	0,1671	0,2086
240	0,1746	0,2186
265	0,1821	0,2286

Объем бетона на 1 пескоуловитель ,м ³	
D400	E600
0,3777	0,4223

Объем выравнивающего слоя ,м ³		
	D400	E600
Лоток	0,0713	0,0813
Пескоуловитель	0,0853	0,0903

Класс нагрузки	D400	E600
Ширина бетонной обоймы C, мм	150	200
Толщина бетонной обоймы H, мм	200	200
Марка бетонной подготовки	B25	B25

Изм.	К.уч.	Лист	№ док	Подпись	Дата

Монтаж лотка и пескоуловителя
серии BGU-Z DN150 класс D,E
в асфальтобетонное покрытие.

Каналы водоотводные необходимо устанавливать только в свежезалитую бетонную подготовку.

Стадия	Лист	Листов

Gidrolica
Производство систем водоотвода

Инва.Н подл.
Подпись Дата
Взам. инв.Н