Схема установки лотка водоотводного и пескоуловителя серии BGZ-S DN300, класс нагрузки E600/F900.

Пескоуловитель серии BGZ-S DN300 бетонный с решеткой чугунной ВЧ кл. E/F.

Лоток водоотводный серии BGZ-S DN300 бетонный с решеткой чугунной ВЧ кл. E/F.

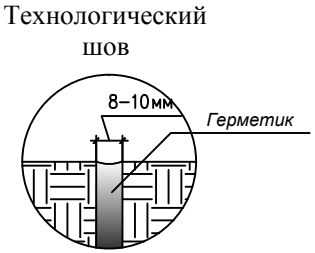

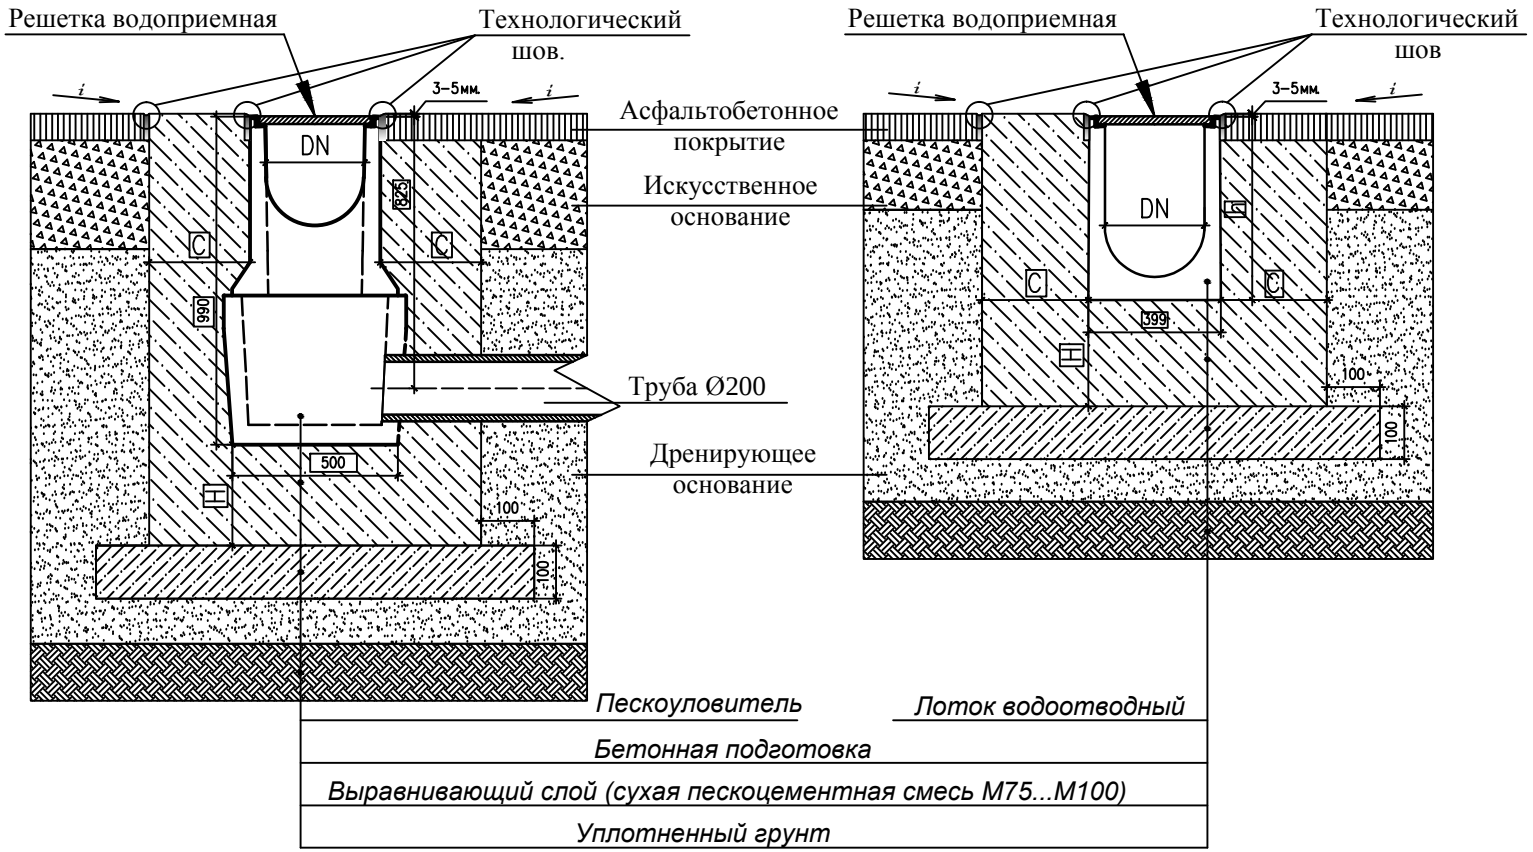

Объем бетона на 1лоток ,м³		
Высота лотка h,мм.	E600	F900
395	0,3178	0,4223
420	0,3278	0,4348
445	0,3378	0,4473
470	0,3478	0,4597
495	0,3578	0,4722

Объем бетона на 1пескоуловитель ,м³	
E600	F900
0,4857	0,6497

Объем выравнивающего слоя ,м³		
	E600	F900
Лоток	0,0999	0,1099
Пескоуловитель	0,0999	0,1099

Класс нагрузки	E600	F900
Ширина бетонной обоймы *C*,мм	200	250
Толщина бетонной обоймы *H*,мм	200	250
Марка бетонной подготовки	B25	B25

Изм.	К.уч.	Лист	№ док	Подпись	Дата
Директор					
Гл. инжен.					
Инженер					
Н. контр.					

Монтаж лотка и пескоуловителя серии BGZ-S DN300 класс E,F в асфальтобетонное покрытие.

Каналы водоотводные необходимо устанавливать только в свежезалитую бетонную подготовку.

Стадия	Лист	Листов

Gidrolica
Производство систем водоотвода

Взам. инв.N | Подпись | Дата | Инв.N подл.