Схема установки лотка водоотводного и пескоуловителя серии BGU-Z DN150, класс нагрузки D400/E600.

Технологический шов

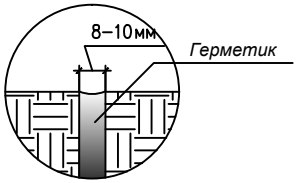

Пескоуловитель серии BGU-Z DN150 бетонный с решеткой чугунной ВЧ кл. D/E.

Лоток водоотводный серии BGU-Z DN150 бетонный с решеткой чугунной ВЧ кл. D/E.

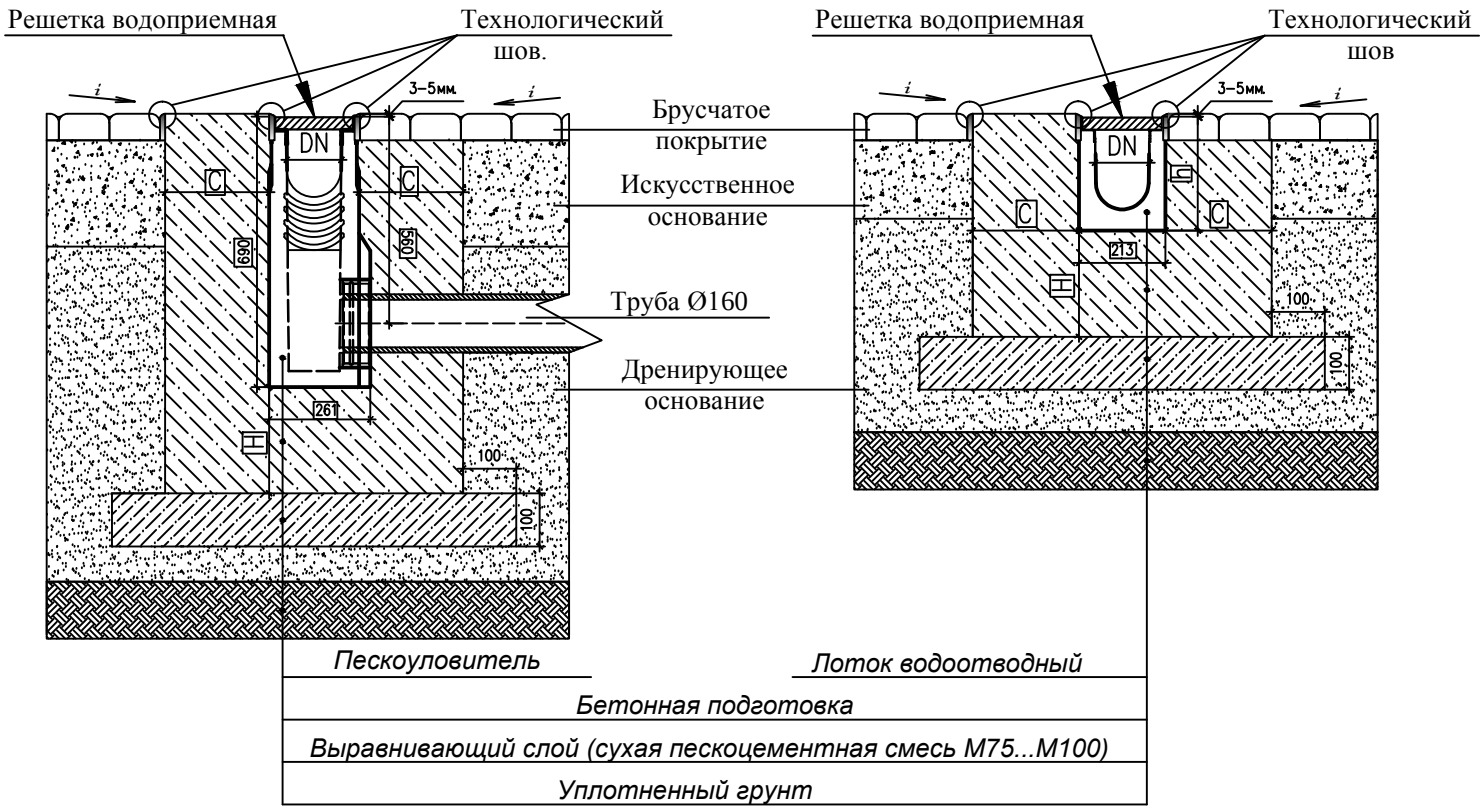

Объем бетона на 1лоток ,м³		
Высота лотка h,мм.	D400	E600
100	0,1326	0,1626
215	0,1671	0,2086
240	0,1746	0,2186
265	0,1821	0,2286

Объем бетона на 1пескоуловитель ,м³	
D400	E600
0,3777	0,4223

Объем выравнивающего слоя ,м³		
	D400	E600
Лоток	0,0713	0,0813
Пескоуловитель	0,0853	0,0903

Класс нагрузки	D400	E600
Ширина бетонной обоймы *C*,мм	150	200
Толщина бетонной обоймы *H*,мм	200	200
Марка бетонной подготовки	B25	B25

Изм.	К.уч.	Лист	№ док	Подпись	Дата
Директор					
Гл. инжен.					
Инженер					
Н. контр.					

Монтаж лотка и пескоуловителя серии BGU-Z DN150 класс D,E в брусчатое покрытие.

Каналы водоотводные необходимо устанавливать только в свежезалитую бетонную подготовку.

Стадия	Лист	Листов

Gidrolica
Производство систем водоотвода

Взам. инв.N | Подпись | Дата | Инв.N подл.