Схема установки лотка водоотводного и пескоуловителя серии BGU-Z DN100, класс нагрузки D400/E600.

Пескоуловитель серии BGU-Z DN100 бетонный с решеткой чугунной ВЧ кл. D/E.

Лоток водоотводный серии BGU-Z DN100 бетонный с решеткой чугунной ВЧ кл. D/E.

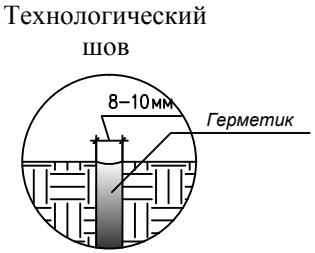

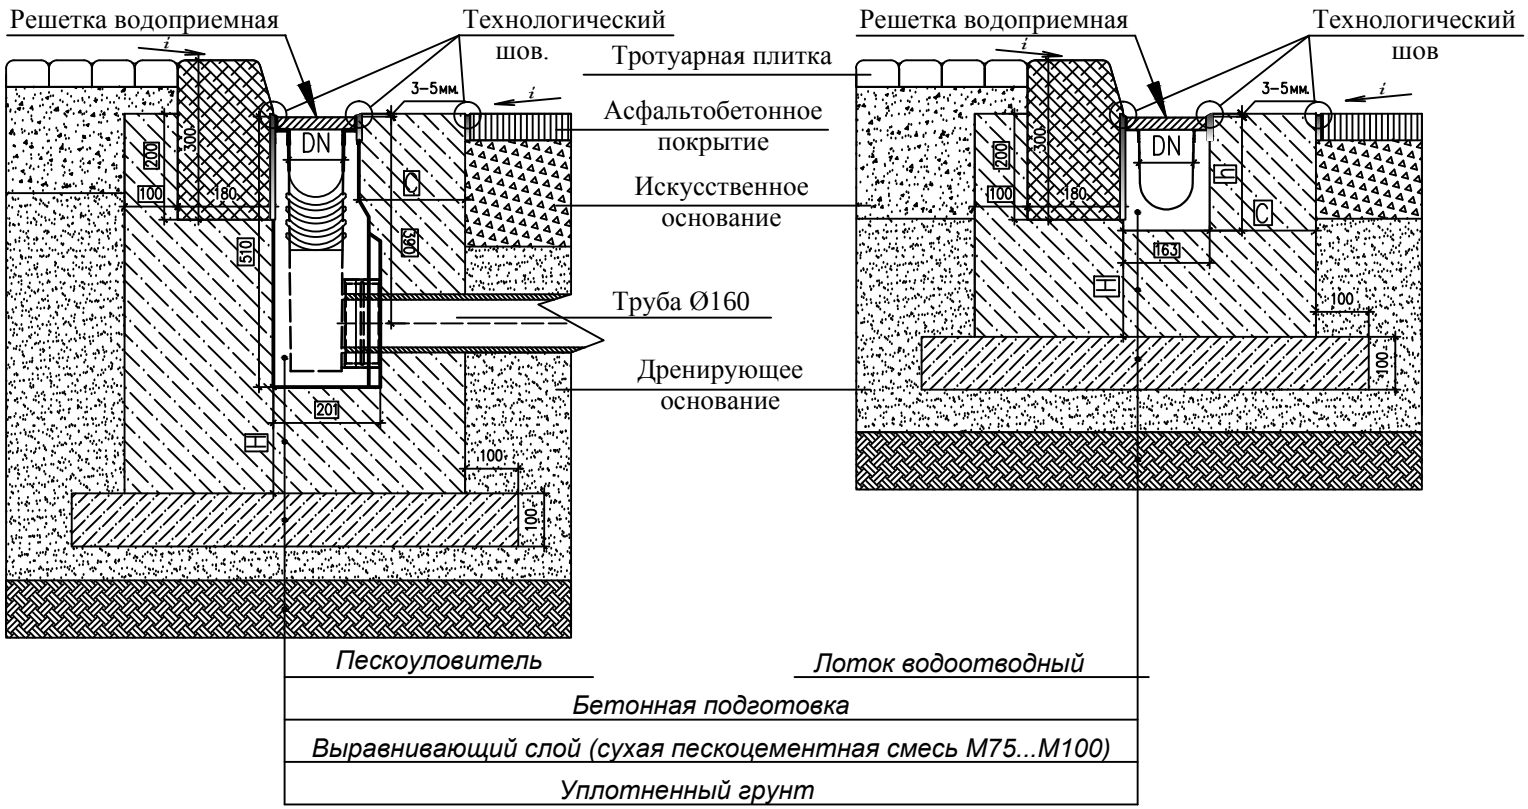

Объем бетона на 1лоток ,м³		
Высота лотка h,мм.	D400	E600
100	0,1256	0,1406
165	0,1536	0,1718
190	0,1643	0,1838
215	0,1751	0,1958

Объем бетона на 1пескоуловитель ,м³	
D400	E600
0,2892	0,3247

Объем выравнивающего слоя ,м³		
	D400	E600
Лоток	0,0793	0,0843
Пескоуловитель	0,0791	0,0841

Класс нагрузки	D400	E600
Ширина бетонной обоймы *C*,мм	150	200
Толщина бетонной обоймы *H*,мм	200	200
Марка бетонной обоймы	B25	B25

Изм.	К.уч.	Лист	№ док	Подпись	Дата
Директор					
Гл. инжен.					
Инженер					
Н. контр.					

Монтаж лотка и пескоуловителя серии BGU-Z DN100 класс D,E у бордюрного камня.

Каналы водоотводные необходимо устанавливать только в свежезалитую бетонную подготовку.

Стадия	Лист	Листов

Gidrolica
Производство систем водоотвода

Взам. инв.N | Подпись | Дата | Инв.N подл.