Схема установки лотка водоотводного и пескоуловителя серии BGU-Z DN150, класс нагрузки D400/E600.

Пескоуловитель серии BGU-Z DN150 бетонный с решеткой чугунной ВЧ кл. D/E.

Лоток водоотводный серии BGU-Z DN150 бетонный с решеткой чугунной ВЧ кл. D/E.

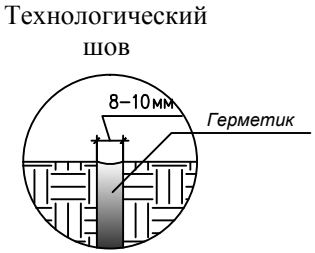

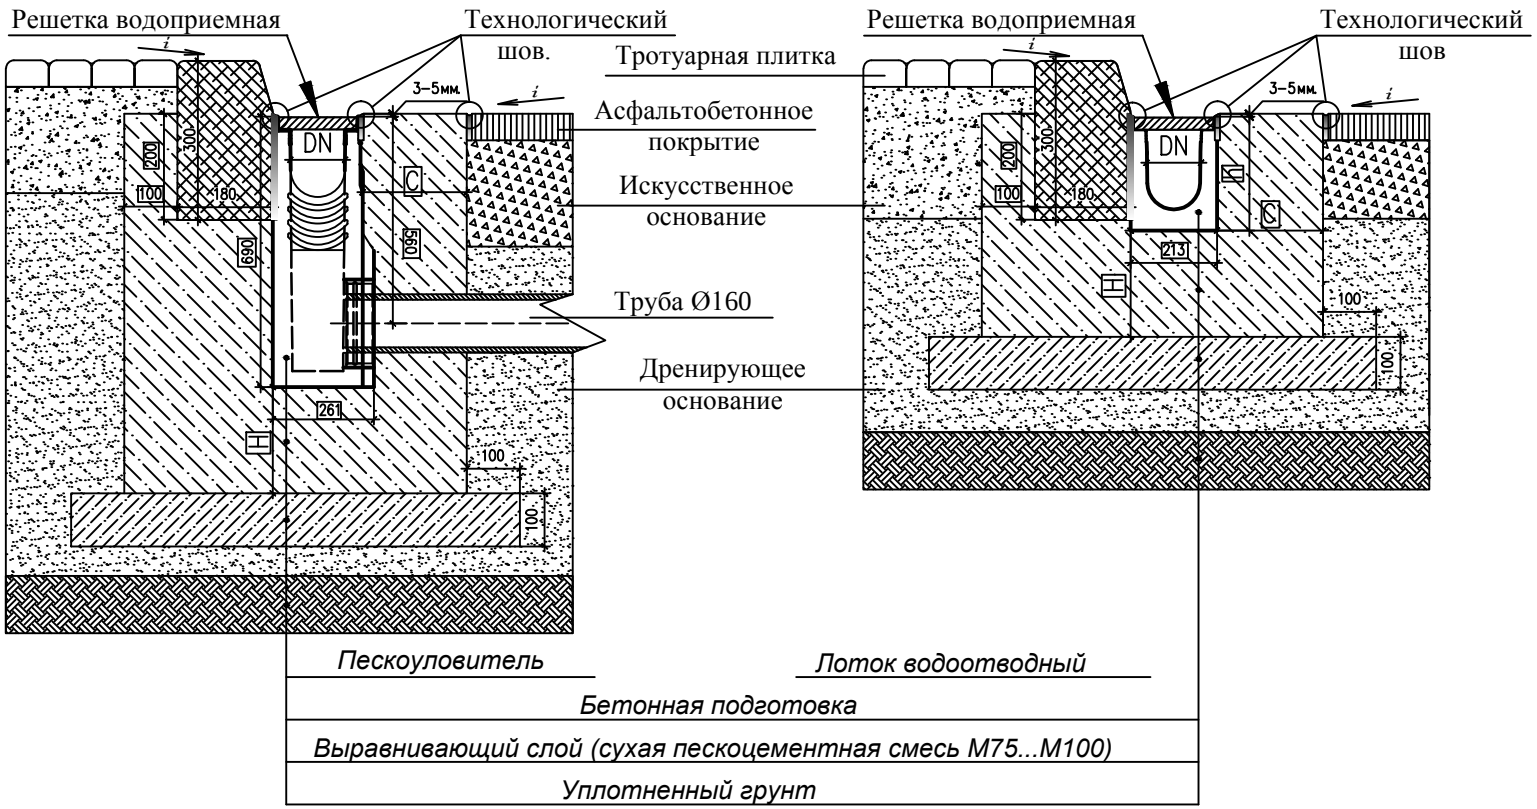

Объем бетона на 1лоток ,м³		
Высота лотка h,мм.	D400	E600
100	0,1356	0,1506
215	0,1851	0,2058
240	0,1958	0,2178
265	0,2066	0,2298

Объем бетона на 1пескоуловитель ,м³	
D400	E600
0,2942	0,3831

Объем выравнивающего слоя ,м³		
	D400	E600
Лоток	0,0843	0,0893
Пескоуловитель	0,0718	0,0818

Класс нагрузки	D400	E600
Ширина бетонной обоймы *C*,мм	150	200
Толщина бетонной обоймы *H*,мм	200	200
Марка бетонной подготовки	B25	B25

Изм.	К.уч.	Лист	№ док	Подпись	Дата
Директор					
Гл. инжен.					
Инженер					
Н. контр.					

Монтаж лотка и пескоуловителя серии BGU-Z DN150 класс D,E у бордюрного камня.

Каналы водоотводные необходимо устанавливать только в свежезалитую бетонную подготовку.

Стадия	Лист	Листов

Gidrolica
Производство систем водоотвода

Взам. инв.N | Подпись | Дата | Инв.N подл.