Схема установки лотка водоотводного и пескоуловителя серии BGU-Z DN200, класс нагрузки D400/E600.

Пескоуловитель серии BGU-Z DN200 бетонный с решеткой чугунной ВЧ кл. D/E.

Лоток водоотводный серии BGU-Z DN200 бетонный с решеткой чугунной ВЧ кл. D/E.

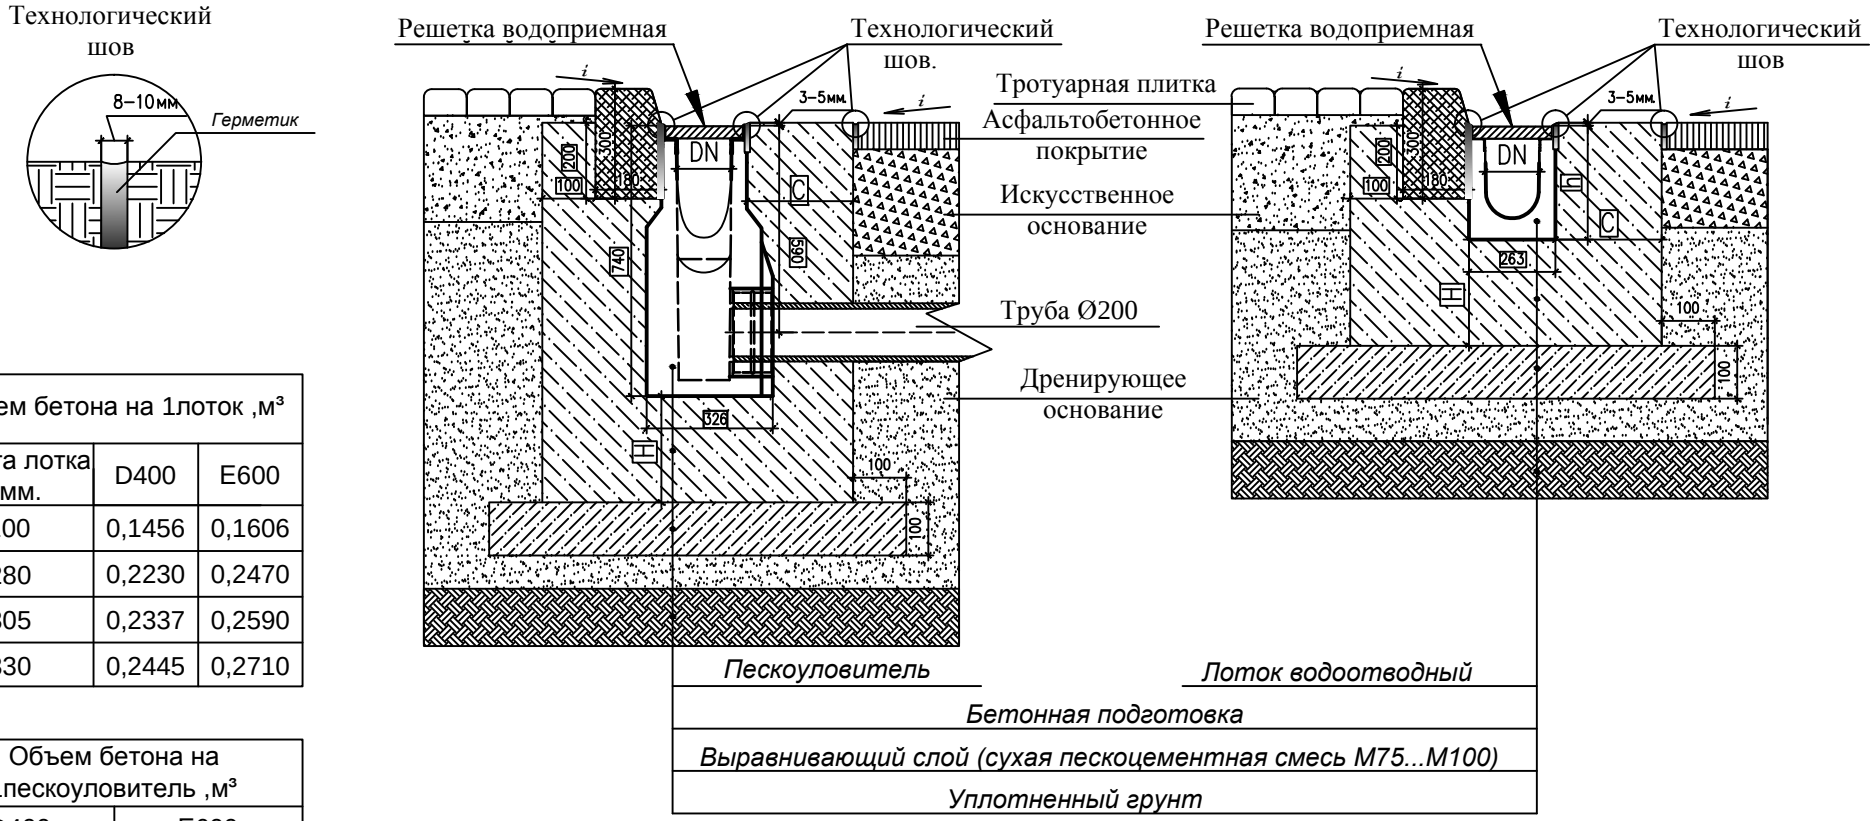

Объем бетона на 1лоток ,м³		
Высота лотка h,мм.	D400	E600
100	0,1456	0,1606
280	0,2230	0,2470
305	0,2337	0,2590
330	0,2445	0,2710

Объем бетона на 1пескоуловитель ,м³	
D400	E600
0,3989	0,4456

Объем выравнивающего слоя ,м³		
	D400	E600
Лоток	0,0893	0,0943
Пескоуловитель	0,0893	0,0943

Класс нагрузки	D400	E600
Ширина бетонной обоймы *C*,мм	150	200
Толщина бетонной обоймы *H*,мм	200	200
Марка бетонной подготовки	B25	B25

Изм.	К.уч.	Лист	№ док	Подпись	Дата
Директор					
Гл. инжен.					
Инженер					
Н. контр.					

Монтаж лотка и пескоуловителя серии BGU-Z DN200 класс D,E у бордюдного камня.

Каналы водоотводные необходимо устанавливать только в свежезалитую бетонную подготовку.

Стадия	Лист	Листов

Gidrolica
Производство систем водоотвода

Взам. инв.N | Подпись Дата | Инв.N подл.