Схема установки лотка водоотводного и пескоуловителя серии BGZ-S DN200, класс нагрузки E600/F900.

Пескоуловитель серии BGZ-S DN200 бетонный с решеткой чугунной ВЧ кл. E/F.

Лоток водоотводный серии BGZ-S DN200 бетонный с решеткой чугунной ВЧ кл. E/F.

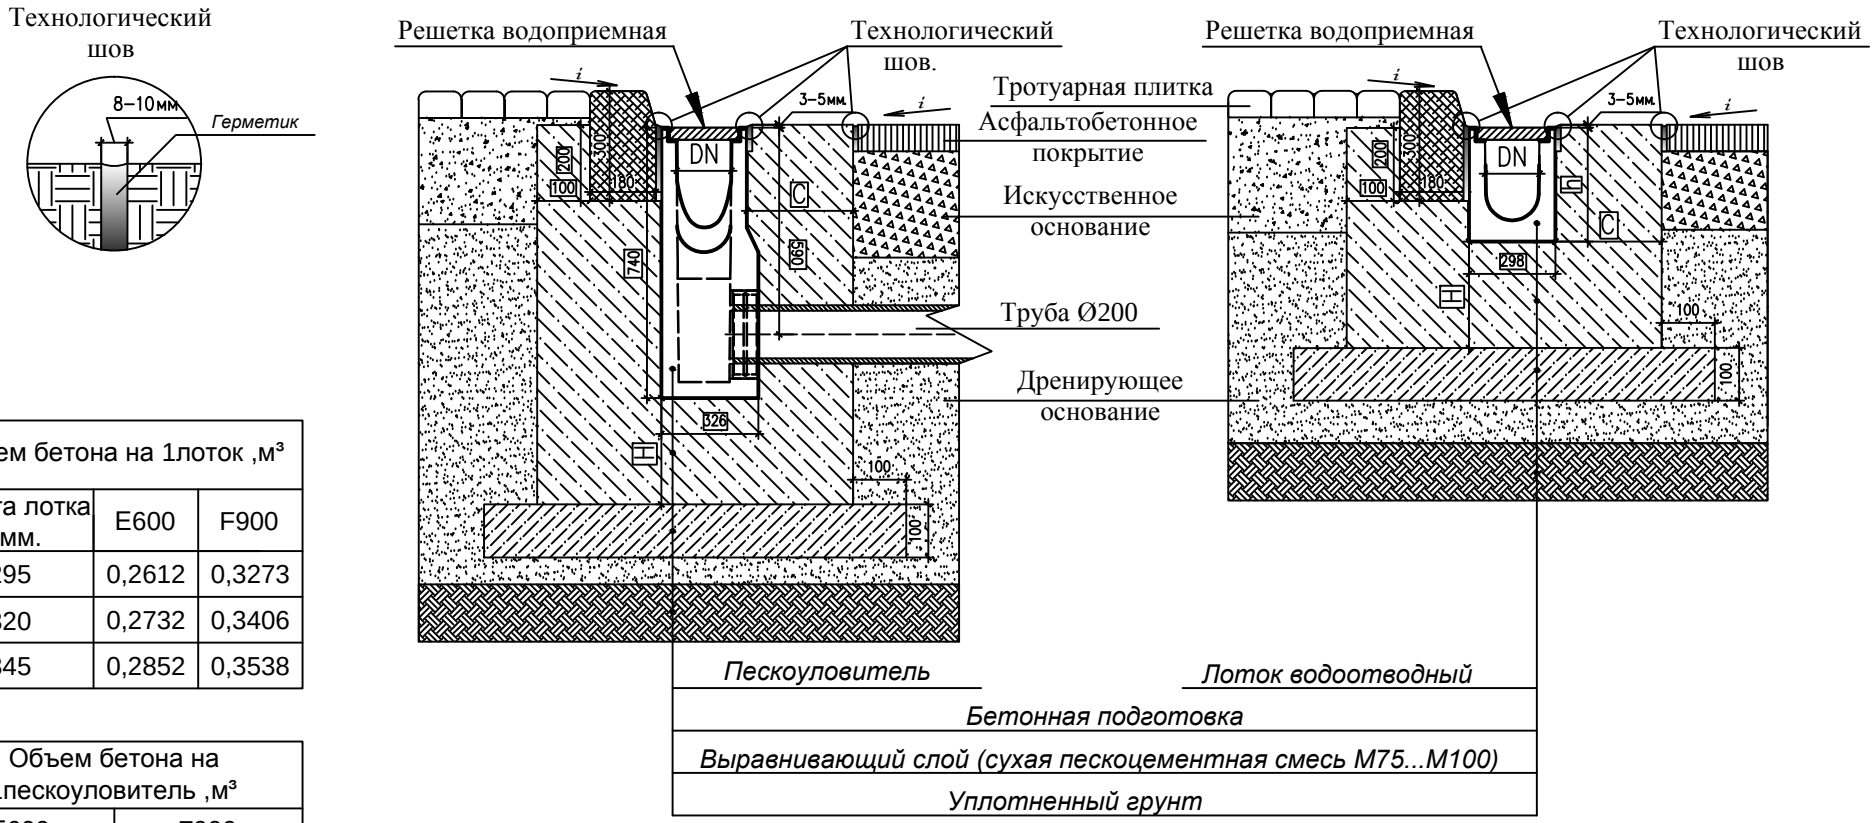

Объем бетона на 1лоток ,м³		
Высота лотка h,мм.	E600	F900
295	0,2612	0,3273
320	0,2732	0,3406
345	0,2852	0,3538

Объем бетона на 1пескоуловитель ,м³	
E600	F900
0,4613	0,5497

Объем выравнивающего слоя ,м³		
	E600	F900
Лоток	0,0978	0,1028
Пескоуловитель	0,0978	0,1028

Класс нагрузки	E600	F900
Ширина бетонной обоймы *C*,мм	200	250
Толщина бетонной обоймы *H*,мм	200	250
Марка бетонной подготовки	B25	B25

Изм.	К.уч.	Лист	№ док	Подпись	Дата
Директор					
Гл. инжен.					
Инженер					
Н. контр.					

Монтаж лотка и пескоуловителя серии BGZ-S DN200 класс E,F у бордюрного камня.

Каналы водоотводные необходимо устанавливать только в свежезалитую бетонную подготовку.

Стадия	Лист	Листов

Gidrolica
Производство систем водоотвода

Взам. инв.N | Подпись Дата | Инв.N подл.